



návrh DIO Chrástava - výstavba okružní kři. - 2. etapa

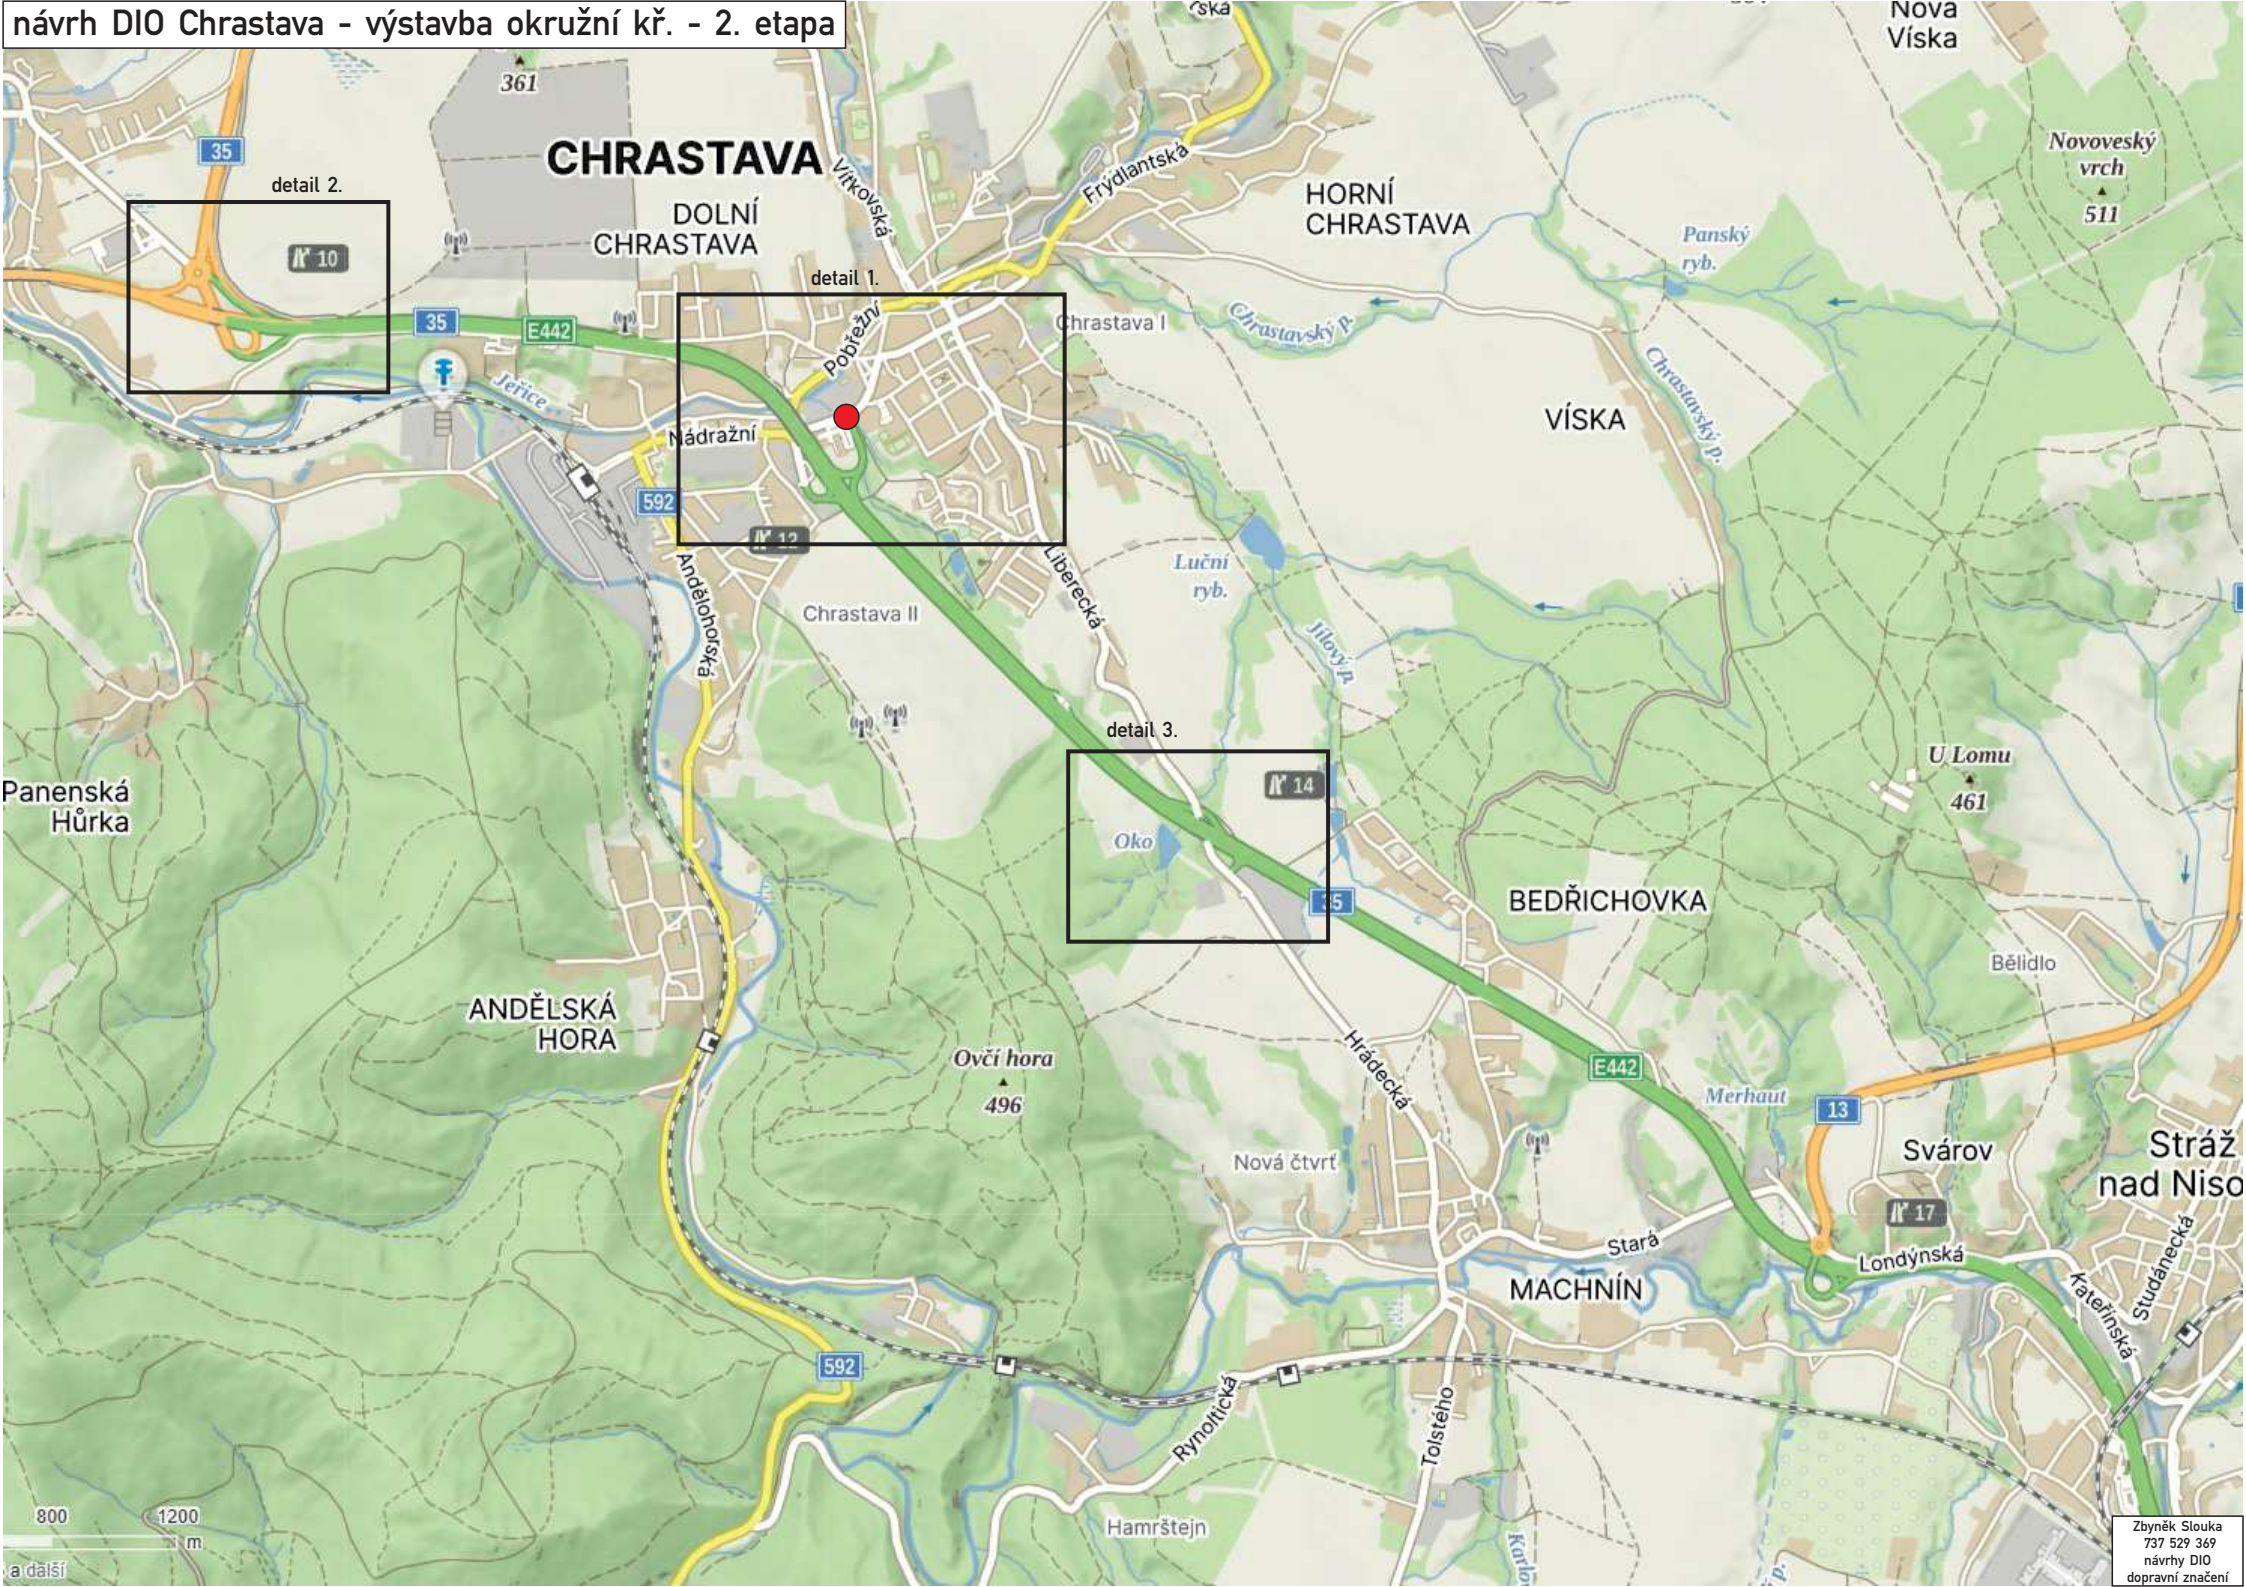



2. etapa - detail 1.

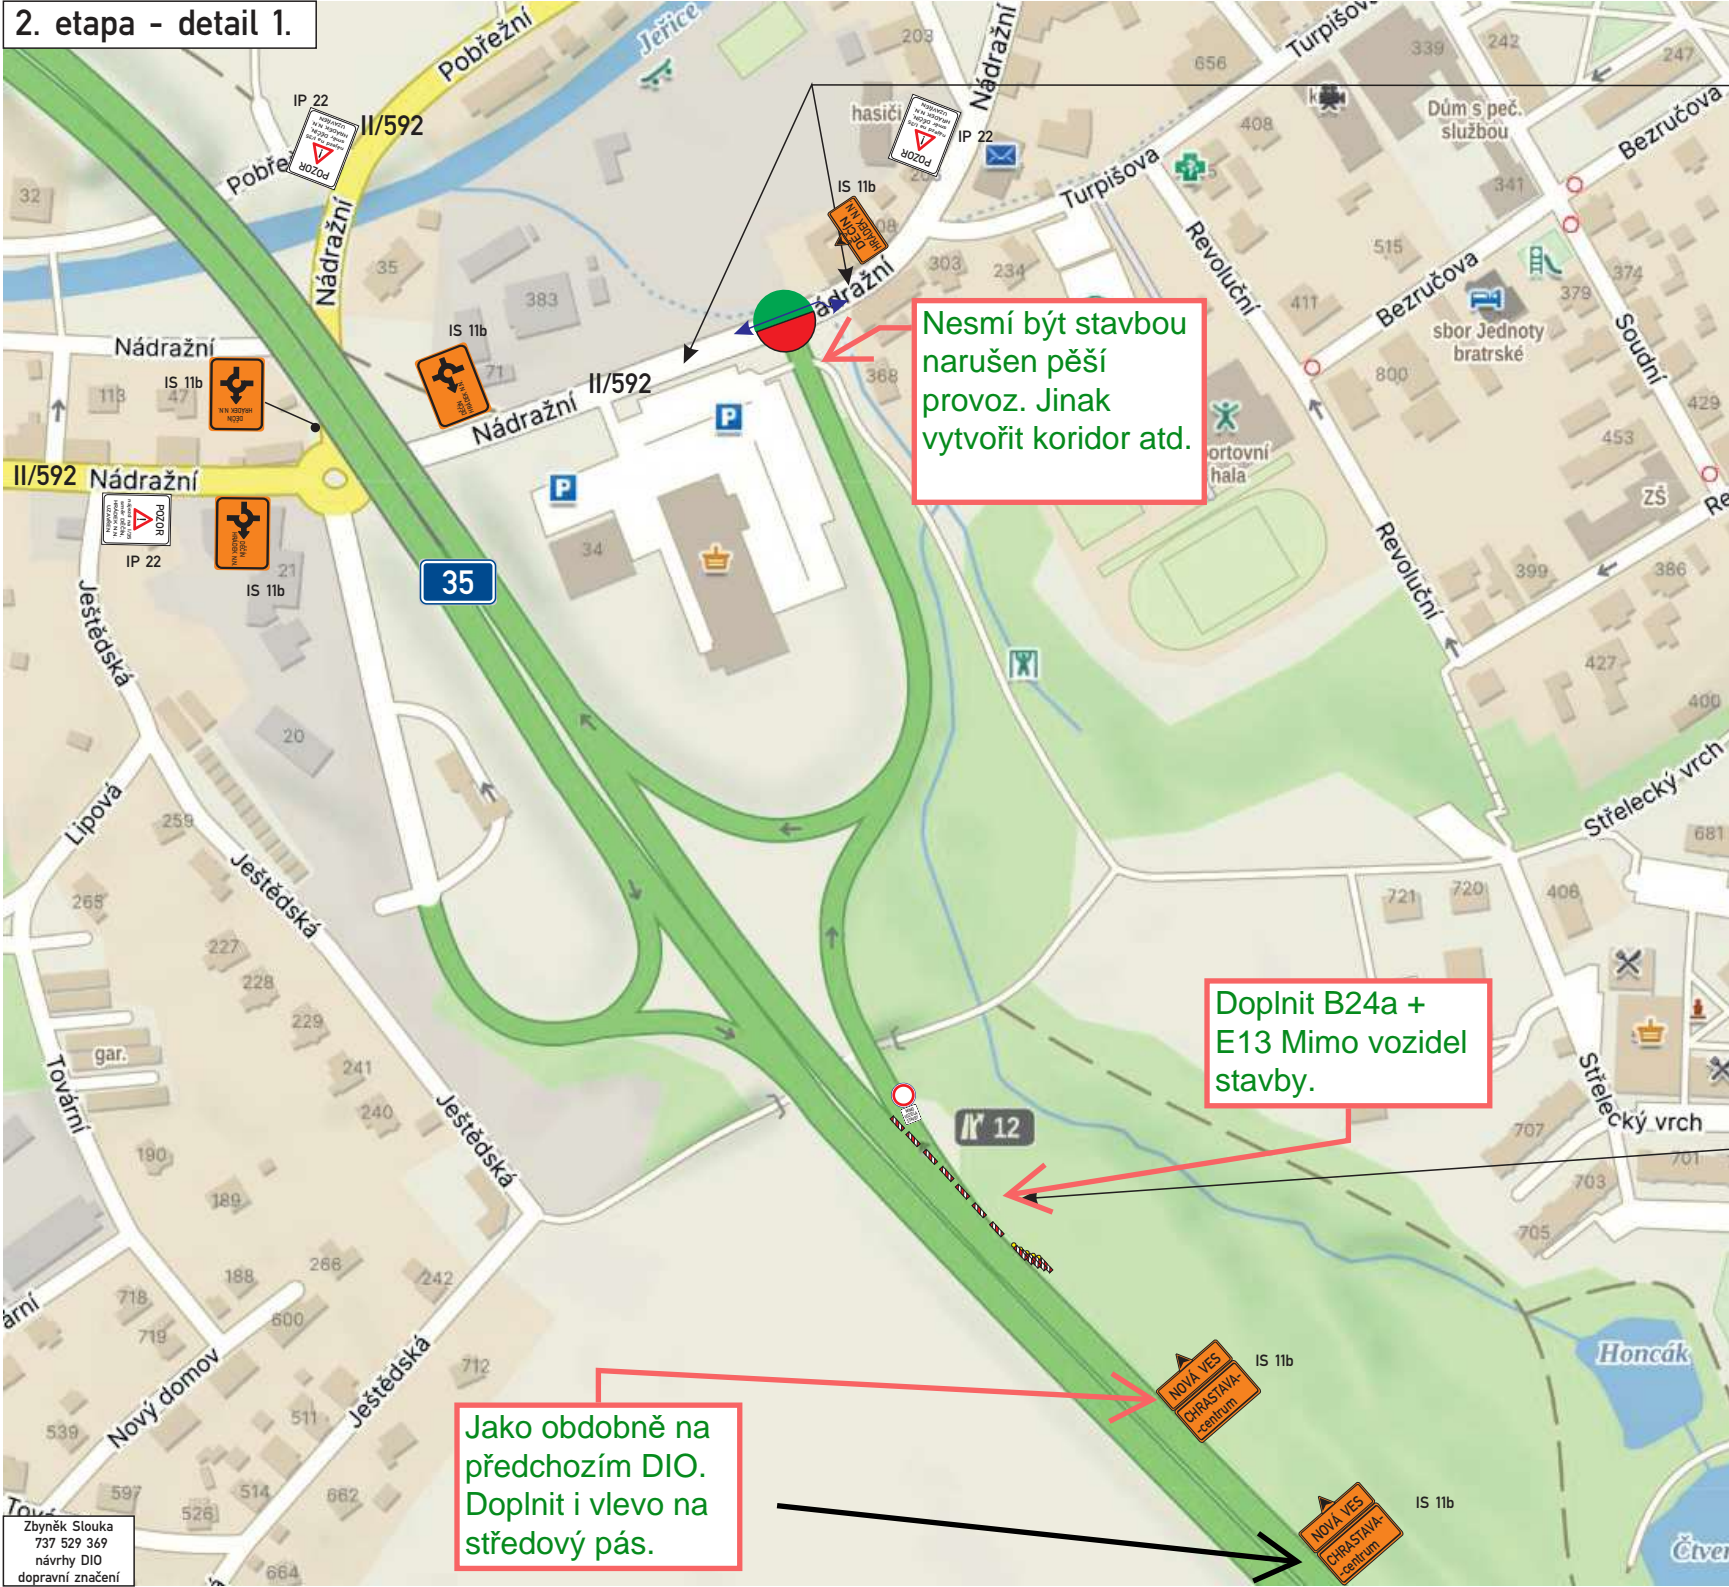

Nesmí být stavbou narušen pěší provoz. Jinak vytvořit koridor atd.

Doplnit B24a + E13 Mimo vozidel stavby.

Jako obdobně na předchozím DIO. Doplnit i vlevo na středový pás.

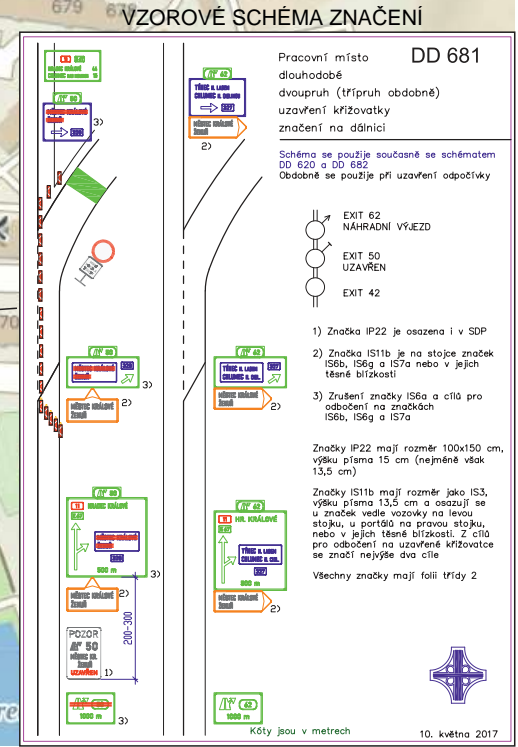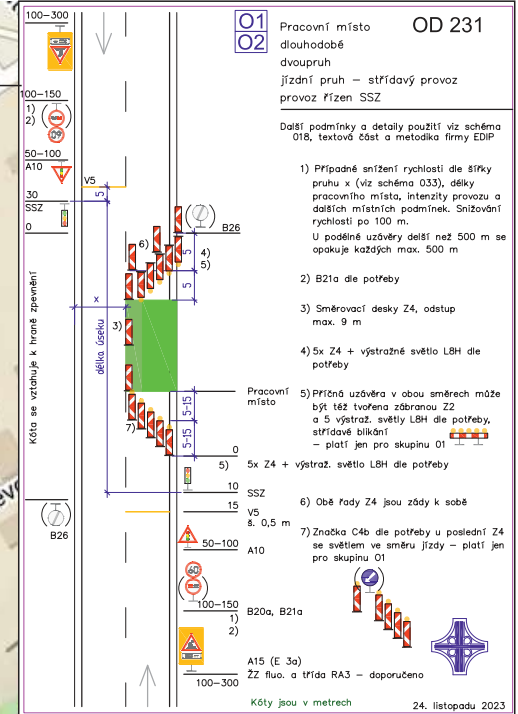



Doplnit IS11b
vlevo před
odbočením.

Doplnit IS11b
rovně směr k OK.

Doplnit i vlevo na
středový pás.



Doplnit IS11b
Děčín, Hrádek n..
N. Dát i vlevo na
středový pás

Doplnit IS11b
vlevo Děčín,
Hrádek N.N.